




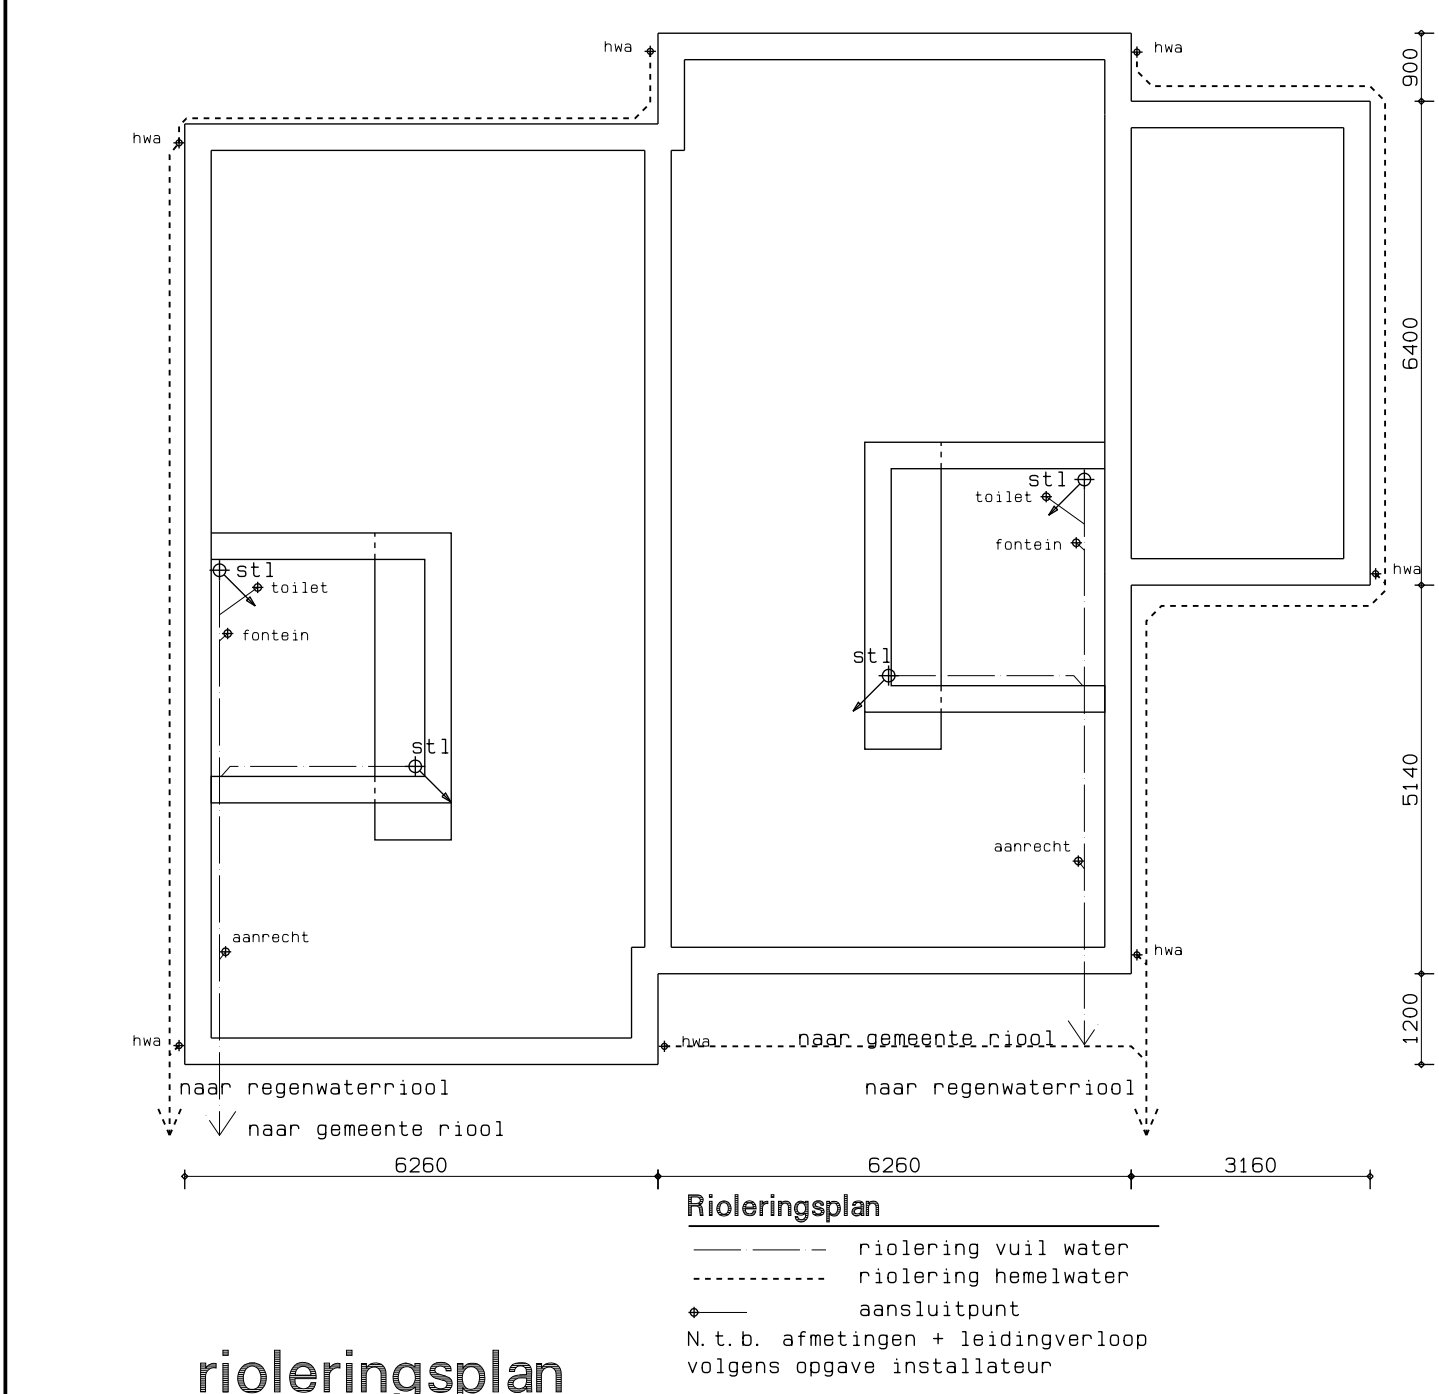


rioleringsplan

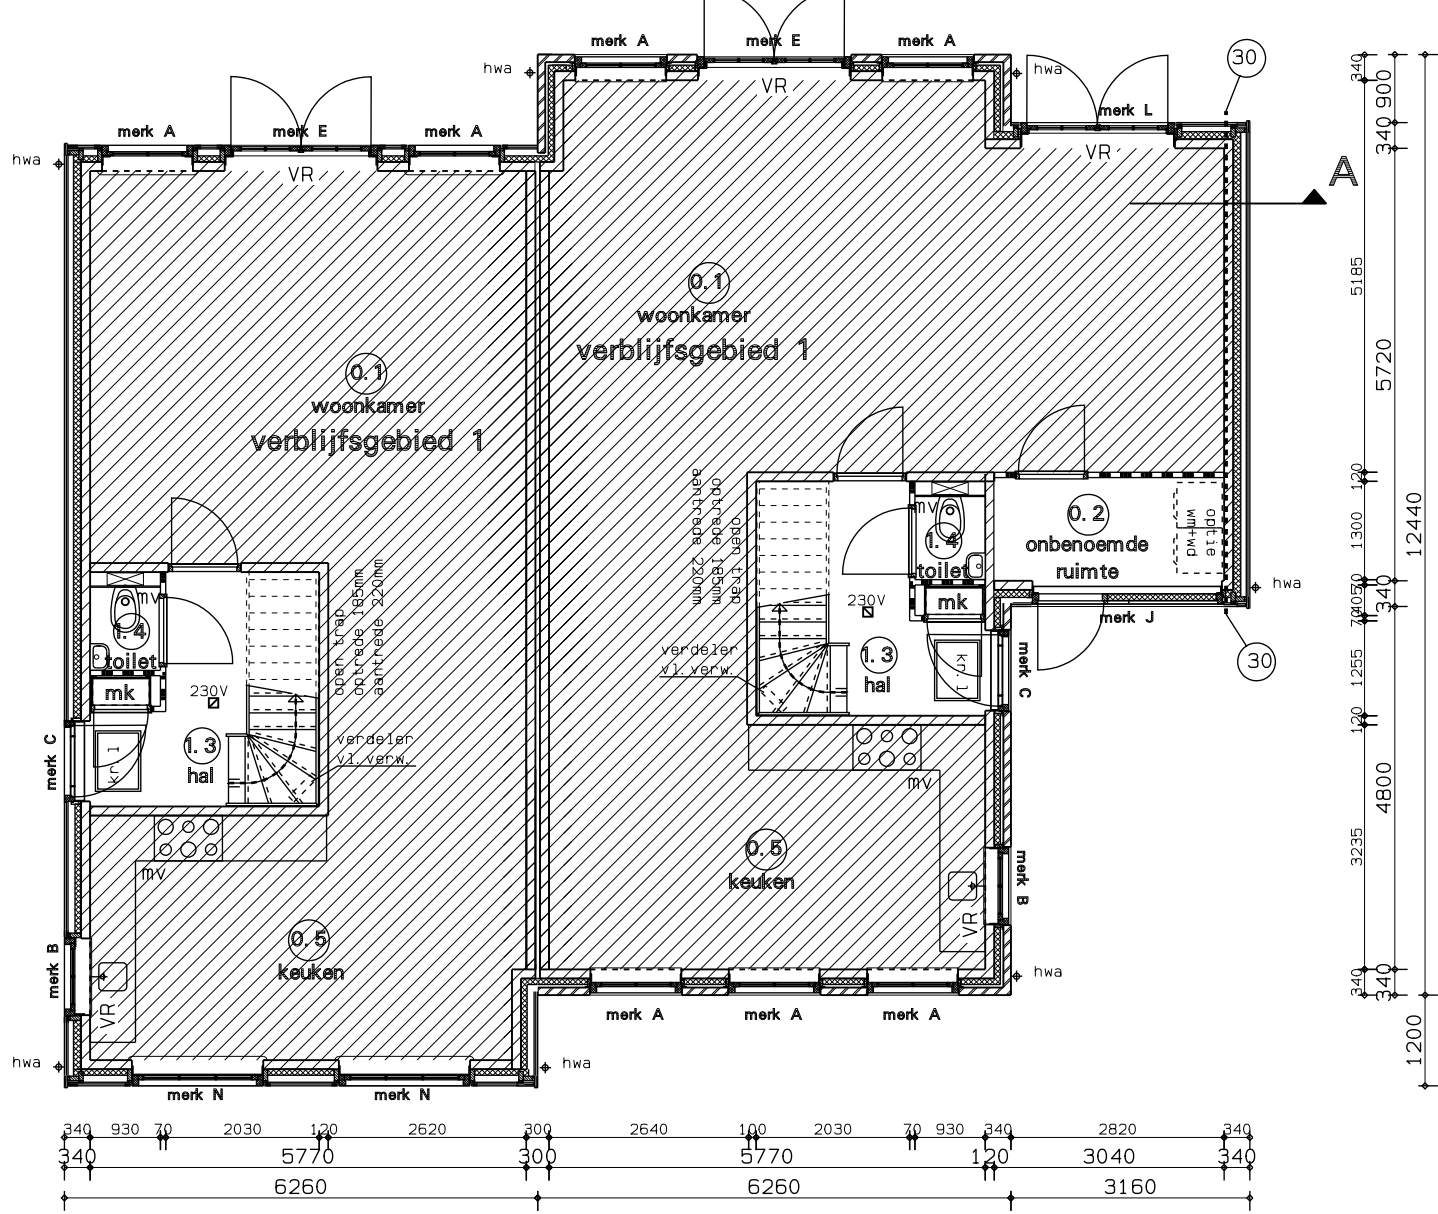


begane grond

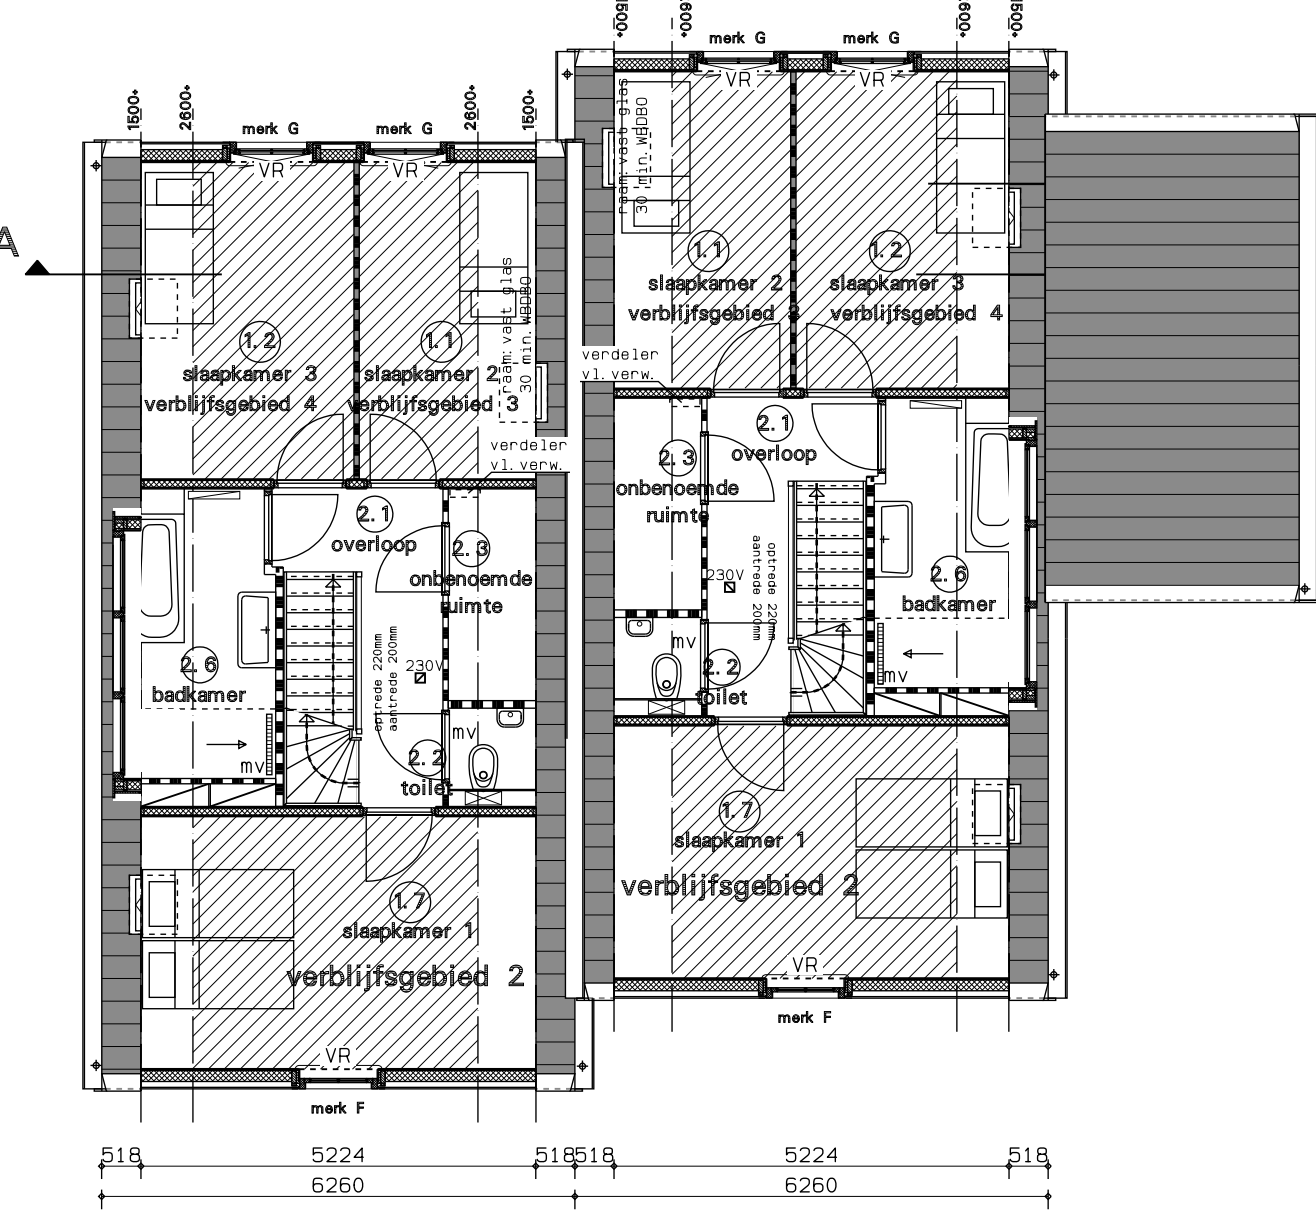

verdieping

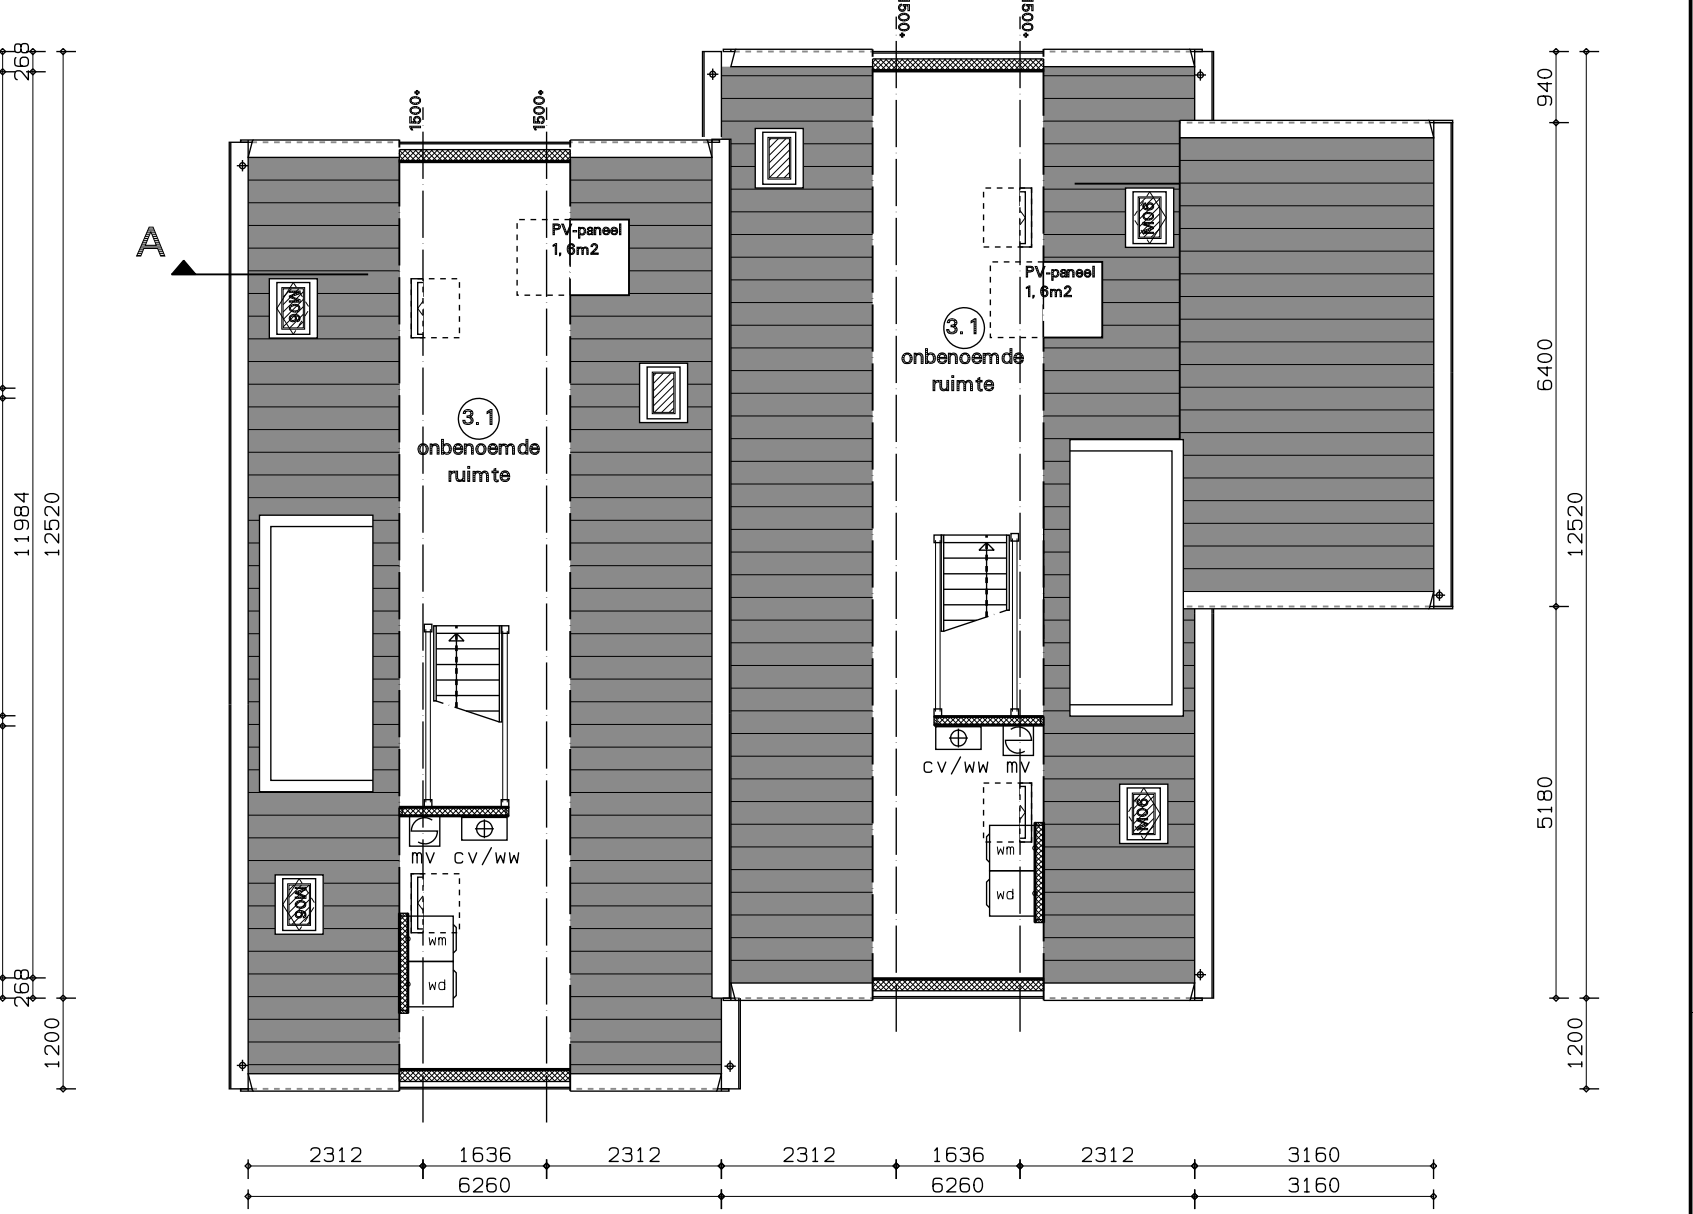

zolder

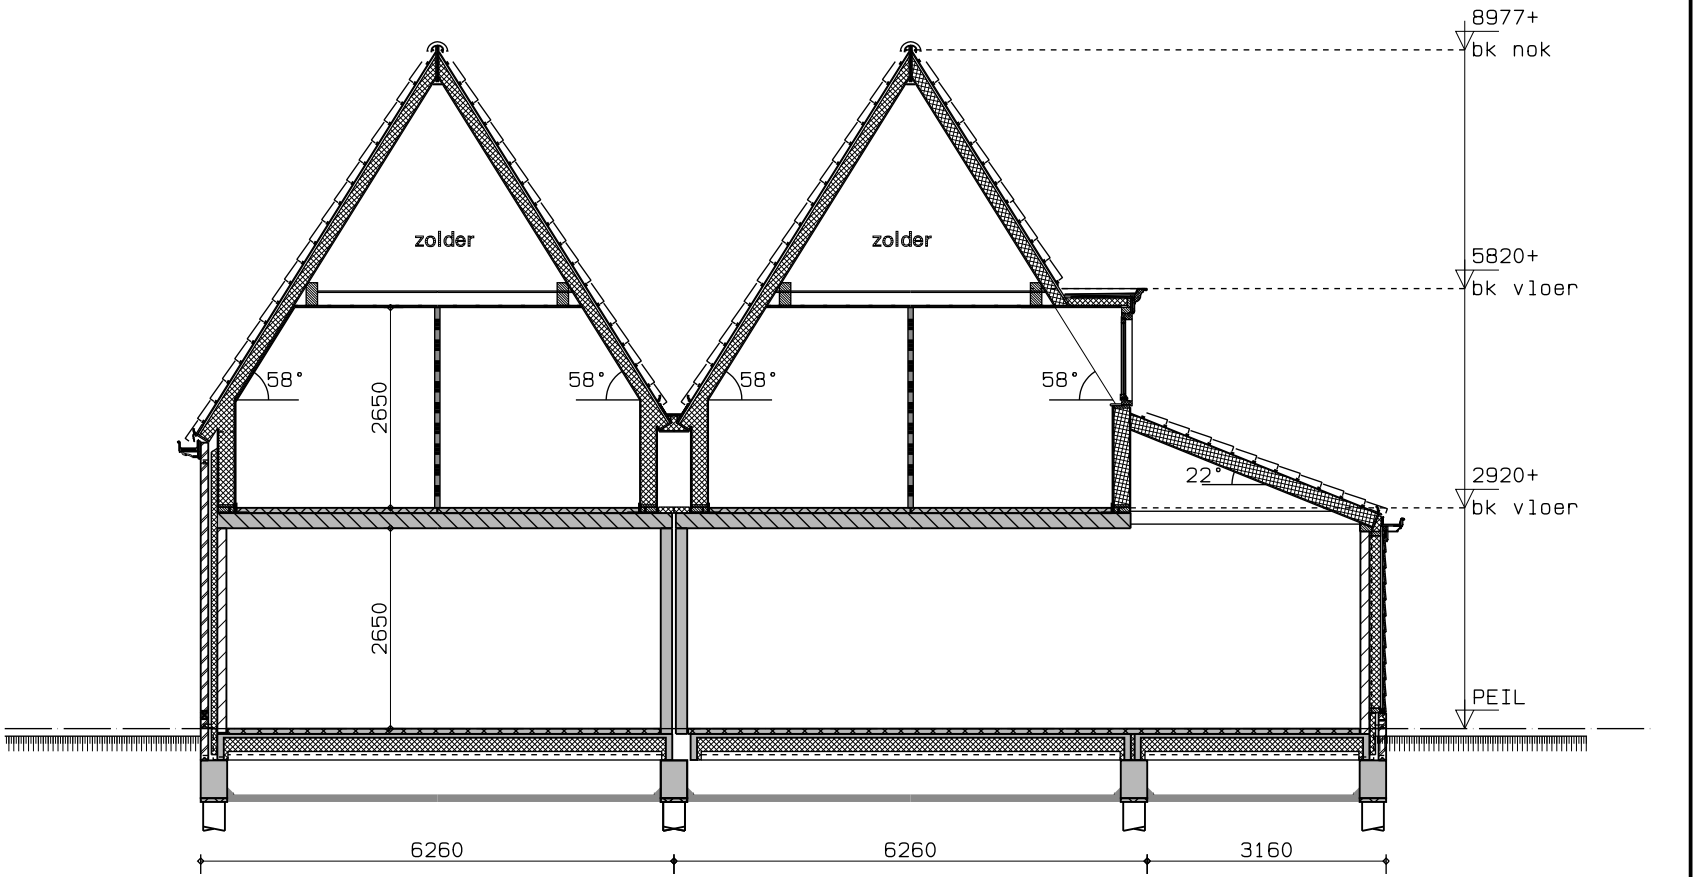

doorsnede A-A

Eisen m. b. t. bouwbesluit

De vloerafscheiding in het trappenhuis uitvoeren volgens BB afdeling 2.3 artikel 2.14 t/m 2.18

Afd. 2.5. art. 2.28: Trap:
De trappen die een hoogteverschil als bedoeld in art. 2.24 hebben de onderstaande afmetingen:
min. breedte: 0,8m
min. aanrede: 0,22m
min. vrije hoogte: 2,3m
max. optrede: 0,185m
max. hoogte: 4m

Afd. 2.5. art. 2.30: Trap:
Een afscheiding als bedoeld in het eerste lid, heeft geen openingen met een breedte groter dan 0,50 meter.

In het gebouw een gasvoorziening aanbrengen volgens BB afdeling 2.9 artikel 2.68 t/m 2.71

De inbraakwerendheid van de woning uitvoeren volgens BB afdeling 2.25 artikel 2.214 t/m 2.215

De bescherming tegen geluid van buiten volgens BB afdeling 3.1

De geluidwering tussen ruimten verschillende gebruiksfuncties volgens BB afdeling 3.5

De wering van vocht van buiten uitvoeren volgens BB Afdeling 3.6 artikel 3.22 t/m 3.23

De wering van vocht van binnen uitvoeren volgens BB Afdeling 3.7 artikel 3.26 t/m 3.28

Afd. 4.3. art. 4.11: Vrije doorgang toegang woning:
Elke toegang van een ruimte heeft een vrije doorgang met een breedte van ten minste 0,85m, en een hoogte van ten minste 2,3m, zoals aangegeven in tab. 4.10.

De beperking van de luchtdoorlatendheid volgens BB afdeling 5.2

Zie voor aanvullende en de overige eisen van het bouwbesluit de bijlage bouwaanvraag

Tevens zijn hierin vermeld de onderstaande gegevens:
-gebruiksoppervlakten
-oppervlakte verblijfsgebieden
-de equivalente daglichtoppervlakten per ruimte
-ventilatie berekening
-Ventilatie opties:
Natuurlijke toe- en afvoer zie tek. Genie BV

Renvooi

	gevelsteen	hwa	hemelwaterafvoer
	kalkzandsteen	stl	standleiding riool
	isolatie	ontl	ontluchting riool
	lichte scheidingwand (gibo 70)	cv/ww	centrale verwarmingsunit met warmwatervoorziening
	verzwaarde scheidingwand (gibo 70)	mv	mechanische ventilatie
	lichte scheidingwand (gibo 100)	wm	wasmachine
	HSB binnenwand	wd	wasdroger
	constructiebeton	rga	rookgasafvoer
	houten gevelbekleding	ltv	luchttoevoer
		mk	meterkast
		VR	verdekt ventilatierooster
			BUVA Topstream 14

Renvooi brandweer

Het gebouw omvat de volgende gebruiksfuncties met de daarbij behorende bezettingsgraden:
-woning n. v. t.

30 30 minuten brandwerendheid, conform de NEN 6068

60 60 minuten brandwerendheid, conform de NEN 6068

Deur, die in combinatie met het kozijn een brandwerendheid bezit van tenminste 30 minuten.

De hoofddraagconstructie bezit een brandwerendheid van 60 minuten conform de NEN6072.

De brandwerendheid van doorvoeringen door brandwerende wanden of vloeren is gelijk aan die van de desbetreffende wand of vloer e.e.a. conform de NEN 6069 of NEN1366 3-4.

De brandwerende wanden lopen door tot de onderkant van de vloer- of dakconstructie.

De geeste brandwerendheid van wanden, kolommen, balken etc. is aan te tonen door middel van een geldig rapport (TNO, Bouwcentrum of een door de raad van accreditatie aangewezen instituut)

De kunststof en / of metalen kanalen komend uit de natte ruimten zijn in de schachten door middel van 20 minuten brandwerende scheiding van de overige metalen kanalen gescheiden.

De isolatiematerialen van het dak en de gevel is van een onbrandbare kwaliteit. Conform NEN 6064

Niet-ioniserende rookmelder(s), aan elkaar gekoppeld, op lichtnet aangesloten, uitgevoerd conform de NEN2555, uitgave 2002.

Een constructie-onderdeel, zoals omschreven in BB art. 2.93 lid 1 heeft een volgens NEN 6065 bepaalde bijdrage tot voortplanting die voldoet aan klasse 4.

Een vloer, een hellingbaan of een trap, zoals omschreven in BB art. 2.94 lid 2 heeft een volgens NEN 1775 bepaalde bijdrage tot voortplanting die voldoet aan klasse T3.

Ondergrondse brandkraan. Projectering, eigenschap, watercapaciteit etc. in overleg met de sector Voorbereidende Brandweerzorg van de Brandweer Zaanstad

gewijzigd

project

Woningbouw Trambaan te Broek in Waterland

opdrachtgever

BAM Woningbouw Noordwest te Zaanland

omschrijving

Concept tekening
Woning type 2 en 3

Wagengouw 12

1161 EG Broek in Waterland

tel. 020-4031391

fax. 020-4033779

email: w3@wadman.nl

refs

0447-ba1

schaal

1:100

getekend

odi

datum

25-06-2015

werk

0447

tekening

co03

ARCHITECTEN EN INGENIEURS BV